



Podľa rozdeľovníka

Váš list číslo/zo dňa	Naše číslo	Vybavuje/linka	Košice
	OU-KS-OSZP-2024/013250-002	Ing. Ploščicová/6004224	05. 08. 2024

Vec
Kanalizácia Komárovce
- oznámenie o začatí vodoprávneho konania verejnou vyhláškou

Obec Komárovce, zastúpená starostom podala listom doručeným dňa 26. 07. 2024 na tunajšom úrade žiadosť o vydanie povolenia na uskutočnenie vodnej stavby „Kanalizácia Komárovce“.

Uvedeným dňom bolo začaté vodoprávne konanie.

Predmetom stavby je odvádzanie splaškových odpadových vôd z územia obce Komárovce tlakovou kanalizáciou do mechanicko – biologickje ČOV (riešená v samostatnej projektovej dokumentácii). Uskutočnenie vodnej stavby „ČOV Komárovce“ a vypúšťanie odpadových vôd prečistených v ČOV (kapacita 600 EO) do vodného toku Komárovský kanál povolil Okresný úrad Košice – okolie, odbor starostlivosti o životné prostredie rozhodnutím č. OU-KS-OSZP-2023/005209-008 zo dňa 16. 11. 2023.

Navrhovaná stavba sa uskutoční v k. ú. Komárovce, na parcelách registra KN-„C“ č. 1079/49, 1079/57, č. 1402/1, č. 1079/90, č. 1079/43, č. 1405/4, č. 1405/2, č. 1079/45, č. 1079/44, č. 1402/3, č. 74/4, č. 74/3, č. 1402/2, č. 1403/1, č. 1404/1, č. 1/1, č. 1412/2, č. 1412/1 (zodpovedá parcele registra KN-„E“ č. 1412/1), č. 1079/73, č. 1405/4, č. 438/1 (zodpovedá parcele č. 1442/1), č. 438/1, č. 438/2, č. 1044/11, č. 492/4 (zodpovedá parcele registra KN-„E“ č. 331/2).

Okresný úrad Košice – okolie, odbor starostlivosti o životné prostredie ako príslušný orgán štátnej vodnej správy podľa zákona č. 180/2013 Z. z. o organizácii miestnej štátnej správy a o zmene a doplnení niektorých zákonov, podľa § 5 zákona NR SR č. 525/2003 Z. z. o štátnej správe starostlivosti o životné prostredie a o zmene a doplnení niektorých zákonov v znení neskorších predpisov a § 61 zákona č. 364/2004 Z. z. o vodách a o zmene zákona SNR č. 372/1990 Zb. o priestupkoch v znení neskorších predpisov (vodný zákon) v znení neskorších predpisov a ako špeciálny stavebný úrad podľa § 120 zákona č. 50/1976 Zb. o územnom plánovaní a stavebnom poriadku v znení neskorších predpisov, oznamuje podľa § 61 ods.4 zákona č. 50/1976 Zb. o územnom plánovaní a stavebnom poriadku v znení neskorších predpisov a podľa § 73 ods. 4 vodného zákona začatie vodoprávneho konania vo veci vydania povolenia na uskutočnenie vyššie uvedenej vodnej stavby a nariaďuje k prerokovaniu návrhu ústne pojednávanie na deň

13. 09. 2024 (piatok) o 13.00 h

so stretnutím pozvaných na Okresnom úrade Košice – okolie, odbore starostlivosti o životné prostredie, č. d. 214.

Súčasne Okresný úrad Košice – okolie, OSŽP oznamuje, že v súlade s ustan. § 61 ods. 2 zákona č. 50/1976 Zb. o územnom plánovaní a stavebnom poriadku v znení neskorších predpisov upúšťa od miestneho zisťovania, nakoľko sú mu dobre známe pomery staveniska.

Do podkladov návrhu je možné nahliadnuť pred dňom ústneho pojednávania na Okresnom úrade Košice – okolie, odbore starostlivosti o životné prostredie, Hroncova 13, Košice (2. poschodie, č. d. 214, pondelok – piatok od 8.00 hod. do 14.00 hod.) a pri ústnom pojednávaní.

Účastníci konania môžu svoje námietky a pripomienky uplatniť najneskôr pri ústnom pojednávaní, inak k nim nebude prihliadnuté. V rovnakej lehote môžu oznámiť svoje stanoviská dotknuté orgány, inak sa má za to, že s vydaním povolenia z hľadiska nimi sledovaných záujmov súhlasia.

Ak sa niektorý z účastníkov konania nechá v konaní zastupovať, musí jeho zástupca predložiť písomnú plnú moc s

overeným podpisom toho účastníka, ktorý sa nechá zastupovať.

Toto oznámenie sa doručuje verejnou vyhláškou vyvesením po dobu 15 dní na úradnej tabuli a webovej stránke Okresného úradu Košice - okolie, odboru starostlivosti o životné prostredie a obce Komárovce. Posledný deň tejto lehoty je dňom doručenia.

Oznámenie sa doručuje:

Organizáciám so žiadosťou o zverejnenie tohto oznámenia na ich úradnej tabuli:

- Obec Komárovce, zastúpená starostom

Účastníkom konania:

- známym účastníkom konania (ktorých zoznam nie je uvedený vzhľadom k tomu, že sa jedná o líniovú stavbu v súlade s ustan. § 8 ods. 1 písm. g) vyhlášky č. 453/2000 Z. z., ktorou sa vykonávajú niektoré ustanovenia stavebného zákona) a ostatným neznámym osobám, ktorých vlastnícke alebo iné práva k pozemkom a stavbám na nich vrátane susediacich pozemkov a stavieb, ak ich vlastnícke alebo iné práva k týmto pozemkom a stavbám môžu byť stavebným povolením priamo dotknuté:

- Navrhovateľ: obec Komárovce, zastúpená starostom
- Vlastníci a správcovia stavbou dotknutých pozemkov v k. ú. Komárovce: parcely registra KN-„C“ č. 1079/49, 1079/57, č. 1402/1, č. 1079/90, č. 1079/43, č. 1405/4, č. 1405/2, č. 1079/45, č. 1079/44, č. 1402/3, č. 74/4, č. 74/3, č. 1402/2, č. 1403/1, č. 1404/1, č. 1/1, č. 1412/2, č. 1412/1 (zodpovedá parcele registra KN-„E“ č. 1412/1), č. 1079/73, č. 1405/4, č. 438/1 (zodpovedá parcele č. 1442/1), č. 438/1, č. 438/2, č. 1044/11, č. 492/4 (zodpovedá parcele registra KN-„E“ č. 331/2)
- Vlastníci a správcovia susedných pozemkov a stavieb, ktorých vlastnícke alebo iné práva k týmto pozemkom a stavbám môžu byť stavebným povolením priamo dotknuté
- Projektant: Ing. Andrej Bočkoráš, PROAQUA, Dunajská 10, 040 01 Košice

Dotknutým orgánom a organizáciám na vedomie:

- SC KSK, Nám Maratónu mieru 1, 042 66 Košice
- Úrad KSK, Nám. Maratónu mieru 1, 040 01 Košice
- Krajský pamiatkový úrad Košice, Hlavná 25, 040 01 Košice
- VSD, a. s., Mlynská 31, 040 01 Košice
- VVS, a. s., závod Košice, Komenského 50, 040 01 Košice
- SPP-distribúcia, a. s., Mlynské nivy 44/b, 825 19 Bratislava
- Slovak Telekom, a. s., Bajkalská 28, 817 62 Bratislava
- RÚVZ Košice, Ipeľská 1, 040 11 Košice
- OÚ Košice – okolie, OCDaPK, Hroncova 13, 041 70 Košice
- SVP, š. p., Povodie Hornádu, OZ, Košice, Ďumbierska 14, 040 01 Košice

Vyvesené dňa:

06. AUG. 2024

Pečiatka, podpis:



Zvesené dňa:

Pečiatka, podpis:

Po zvesení zaslať potvrdenú verejnú vyhlášku na Okresný úrad Košice - okolie, odbor starostlivosti o životné prostredie.

Príloha

- situácia stavby

Ing. Andrea Vravcová

vedúca odboru


Informatívna poznámka - tento dokument bol vytvorený elektronicky

Telefón	E-mail	Internet	IČO
+421556004127	oszp.ks@minv.sk	www.minv.sk	00151866


Rozdeľovník k číslu OU-KS-OSZP-2024/013250-002

Obec Komárovce, Komárovce 22, 044 55 Komárovce


Okresný úrad Košice - okolie, OSŽP, Hroncova 13, 041 70 Košice 1

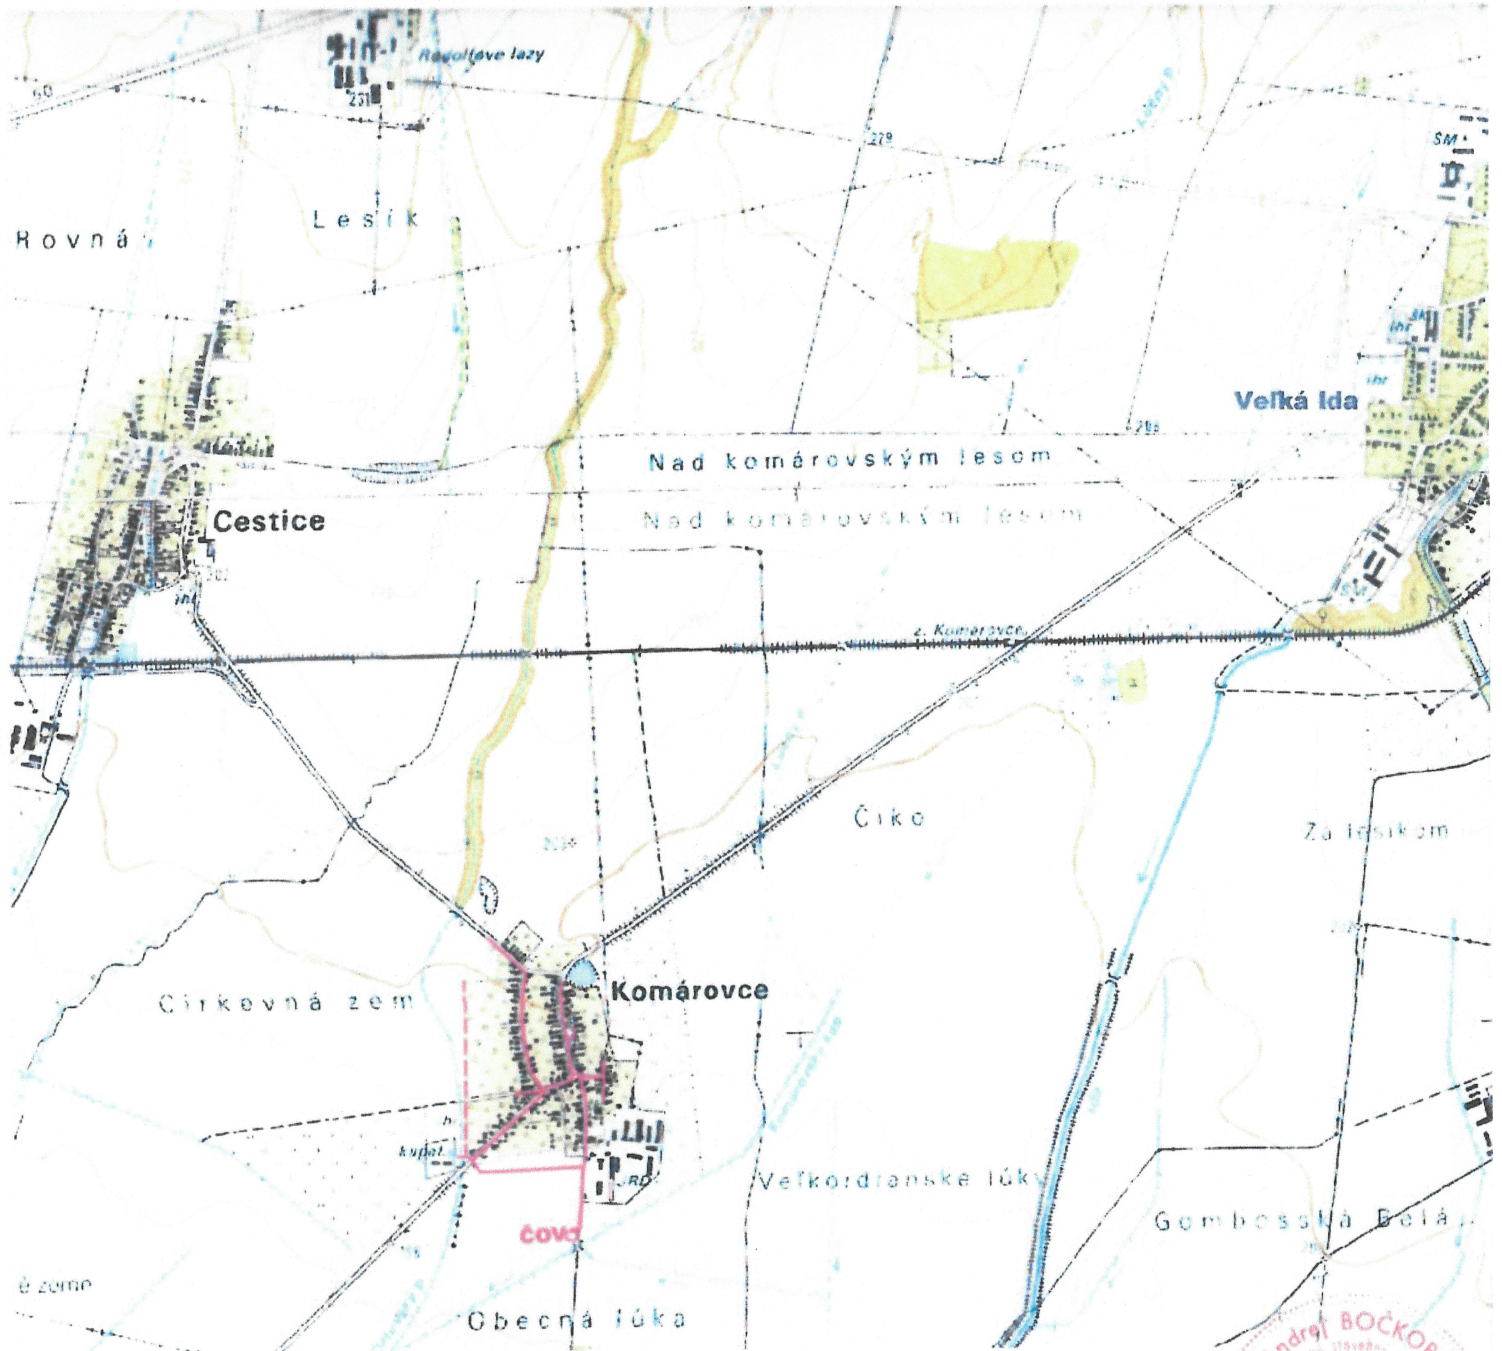

SÚRADNICOVÝ SYSTÉM: B.p.v.
 VÝŠKOVÝ SYSTÉM: B.p.v.

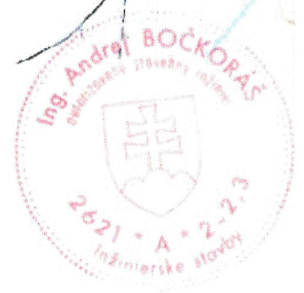

SÚRADNICOVÝ SYSTÉM: JTSK
 VÝŠKOVÝ SYSTÉM: B.p.v.

Zmena	Index	Datum	Meno-Podpis	Text zmeny	Kontrola	Kontrola	
						Datum	Meno-Podpis
Naprímal	ING BOČKORÁŠ		<i>[Signature]</i>	Kontroloval			
Vypracoval	ING BOČKORÁŠ		<i>[Signature]</i>				
Investor	OBEC KOMÁROVCE						
Miesto stavby	Kataster obce KOMÁROVCE						
Stavba	KANALIZÁCIA KOMÁROVCE						
SO PS	B - SÚHRNNÉ RIEŠENIE STAVBY					 Projektová a inžinierska činnosť Ing. Andrej Bočkoráš Ilunajská 10, 040 01 Košice	
SITUÁCIA ŠIRŠÍCH VZŤAHOV						Stupeň	DSP
						Datum	04/2024
						Arch. č.	BA-02.24-C
						Mierka	1:25 000